

12. Rheinaue - Park am achten Tor



Formaler Lindenhain



Dachterrasse



Tor, alt und modern



Formale Heckenelemente




Wasserbecken mit Fontaine




Dachplatanen

Grundriss der Parkanlage

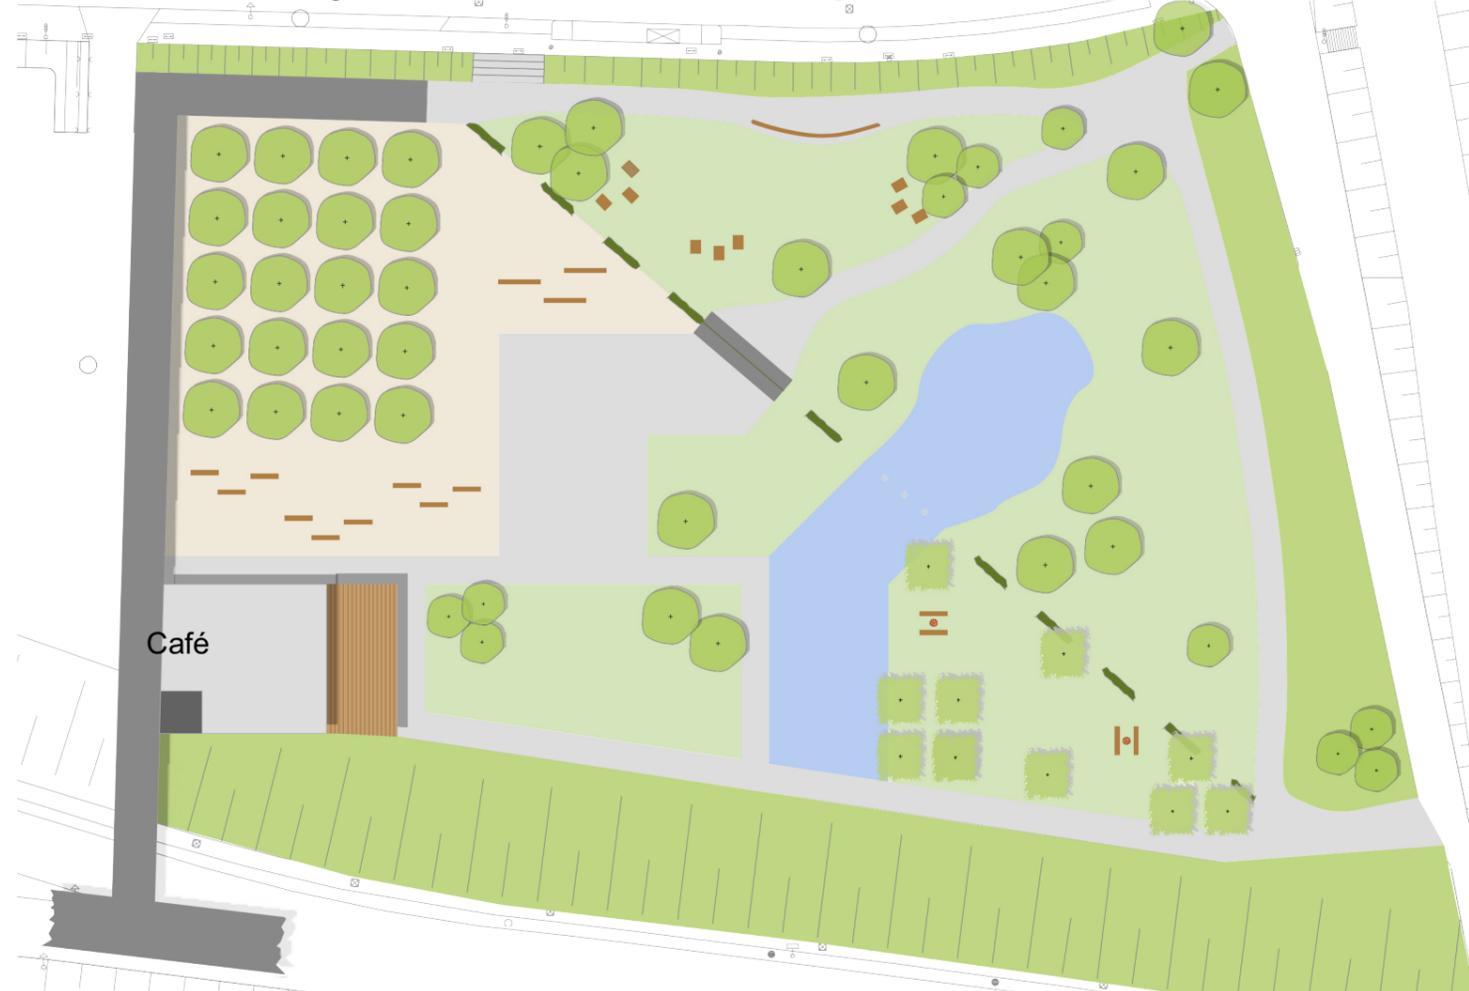

Schnitt: Anschluss Parkcafé - Highline

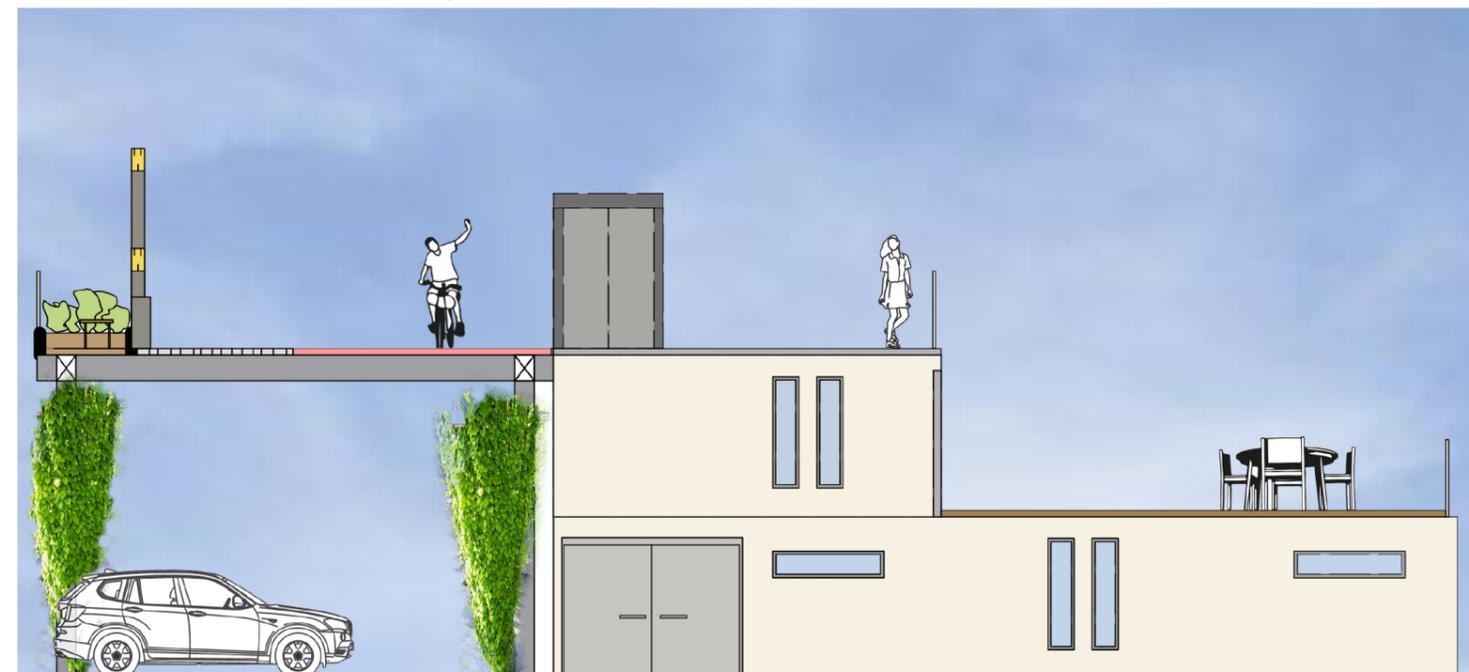

Legende

- Torbogen
- Teichbecken
- Holzterrasse des Cafés
- Sitzmöbel
- Feuerstellen
- Weg- und Platzflächen
- Wassergeb. Wegedecke
- Bäume
- Dachplatanen
- Heckenelemente
- Vegetationsflächen
- Rasenflächen
- Abgang Highline

0m 50m



		Modul: Galabau Projekt 1 Dozent: Prof. Gerd Helget Dipl.-Ing. Dieter Dirlenbach	
Projekt: Neuss - Türen Tore Transparenz Maßstab im Original: 1 : 500		Planname: Park am achten Tor Plan-Nr.: 1	
Plangröße: A3 Datum: 14.06.2019 Gezeichnet von: Maria Storch Manuela Haas		Unterschrift:	
		Seite 46	