


Anlage APS 78-2019-3 Lageplan zur Abgrenzung des Maßnahmenggebietes „Bahnhofsumfeld“

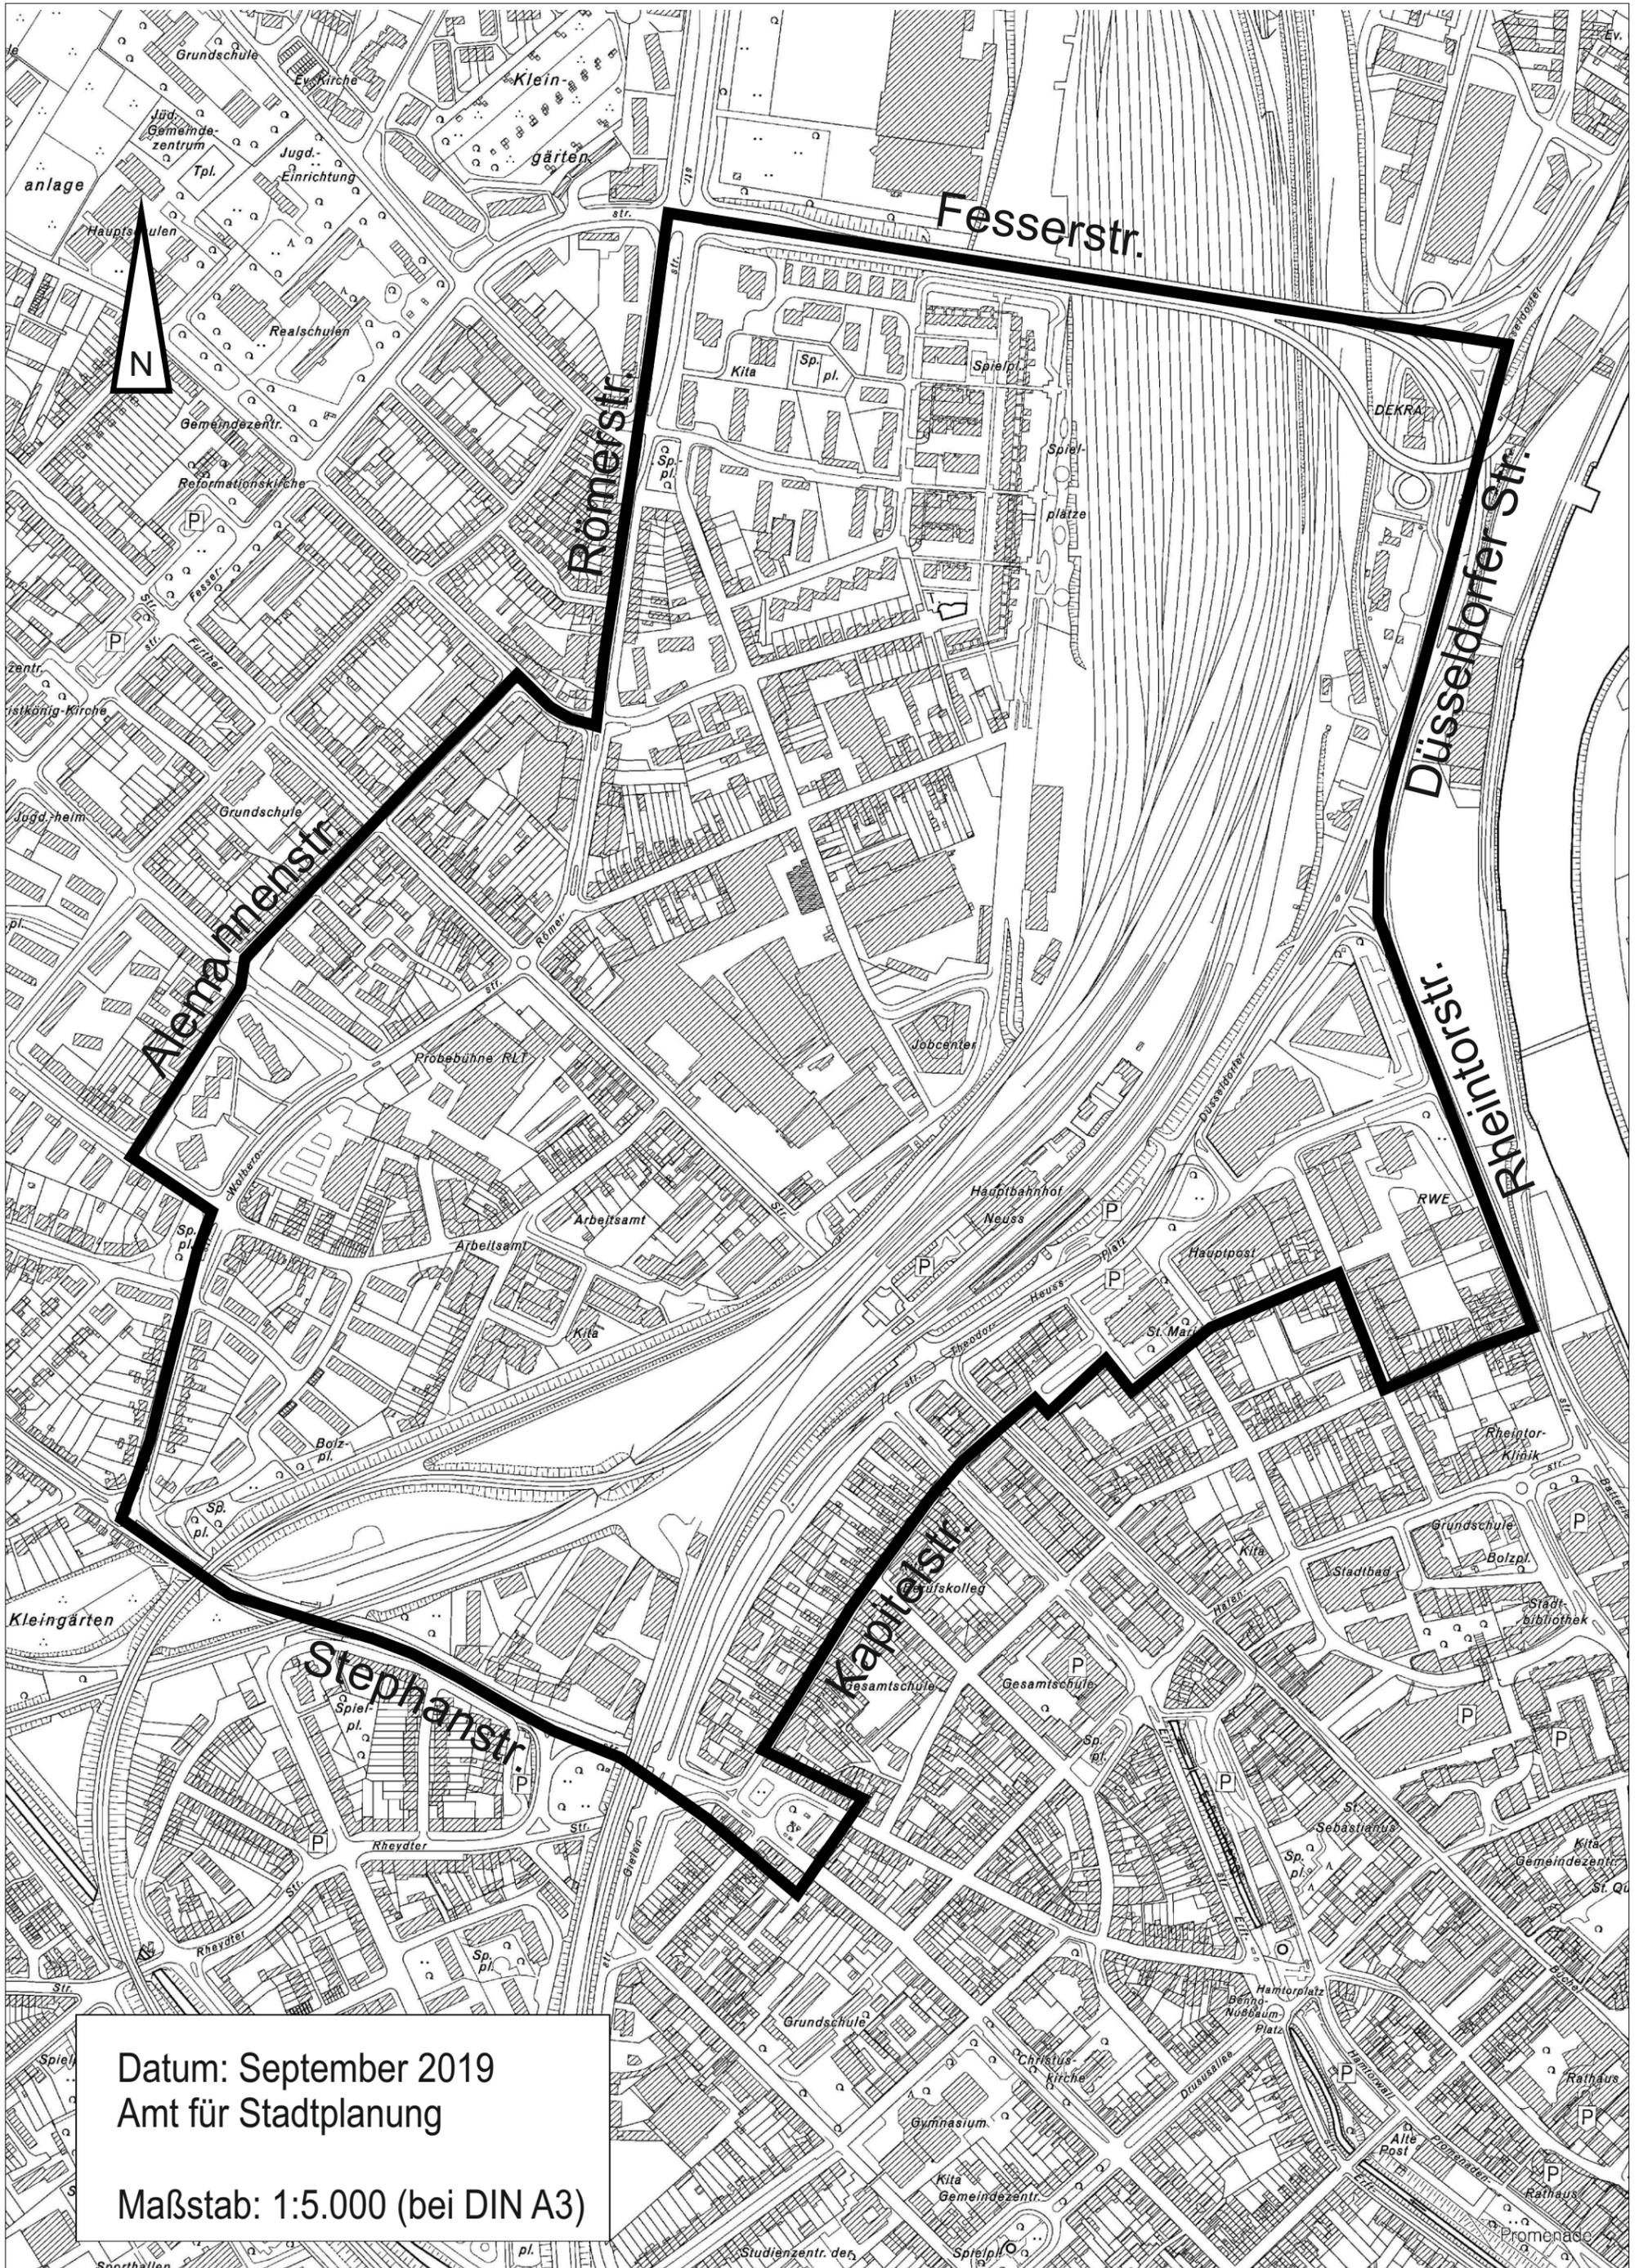

Datum: September 2019
Amt für Stadtplanung

Maßstab: 1:5.000 (bei DIN A3)