



ansicht ost. m 1:200



schnitt nord-süd. m 1:200



hooperspektive




grundriss regelgeschoss. m 1:200



grundriss 4. | 5.obergeschoss. m 1:200

grundriss 3.obergeschoss. m 1:200

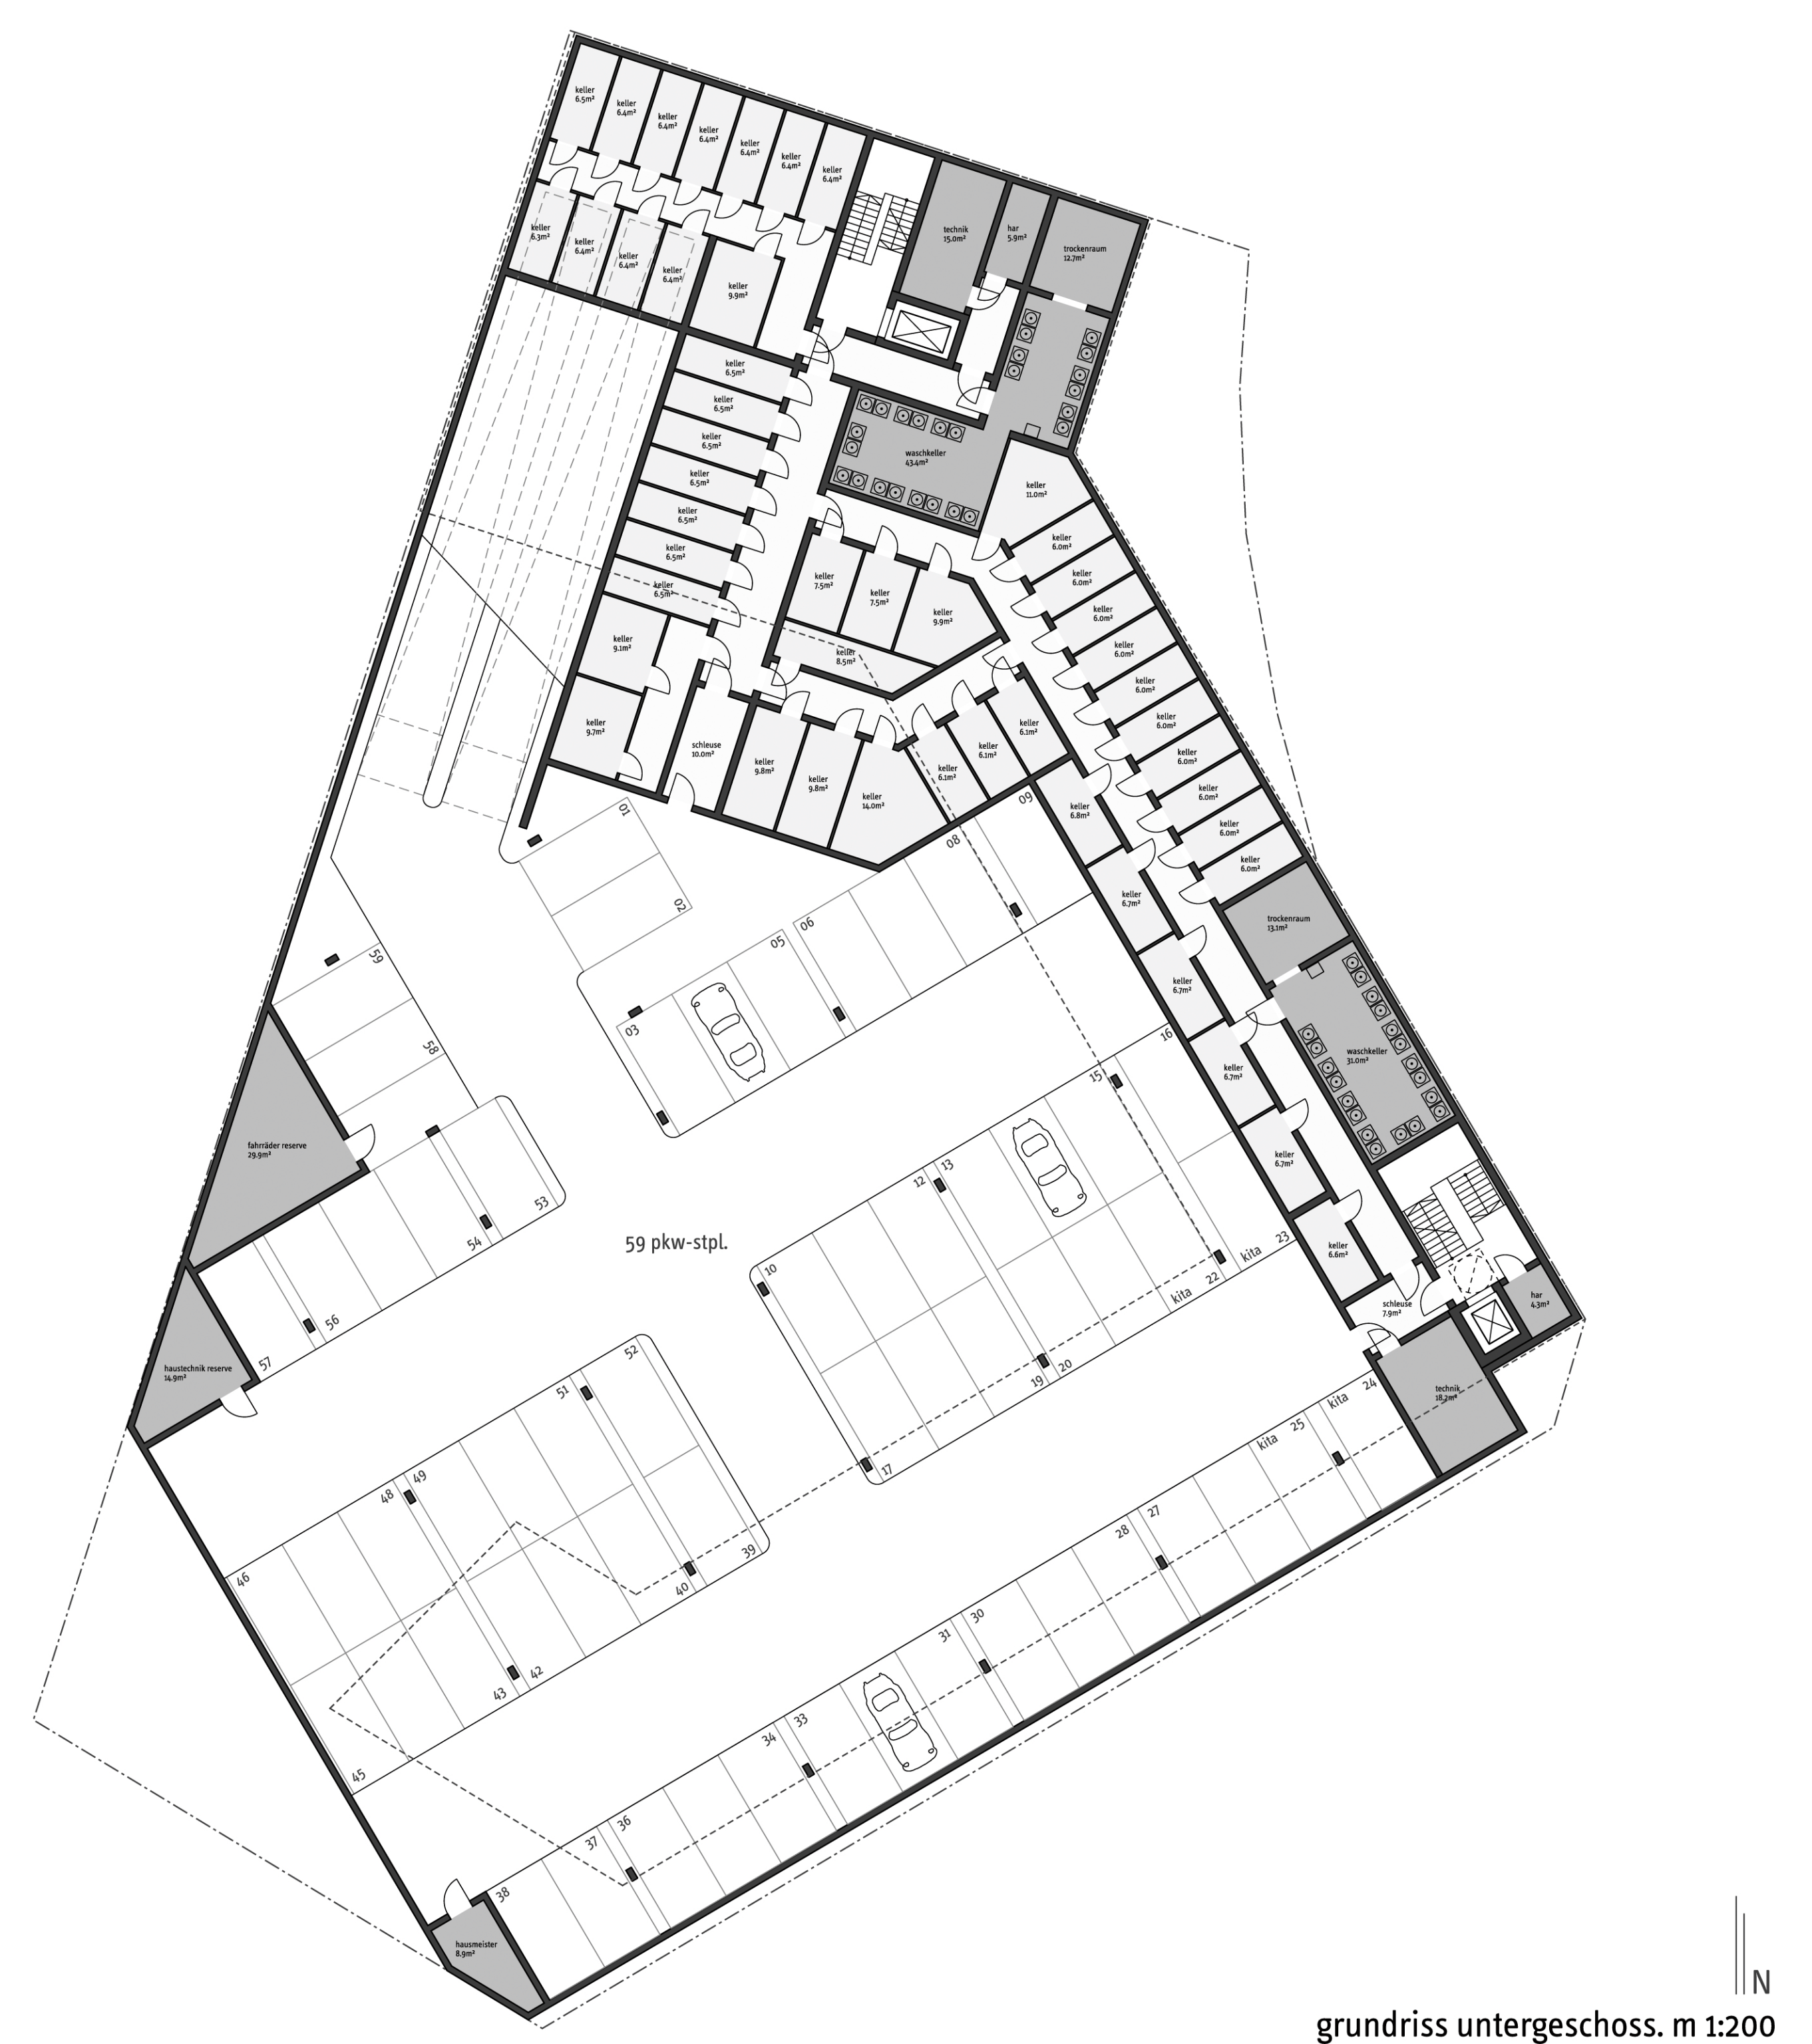

grundriss untergeschoss. m 1:200

