
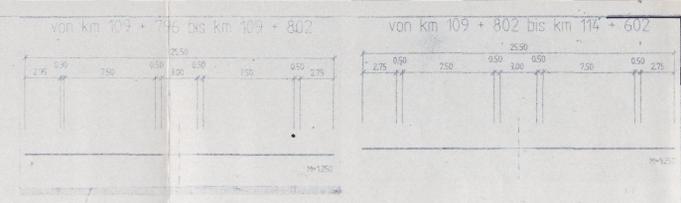


57 002,600  
65 341,650

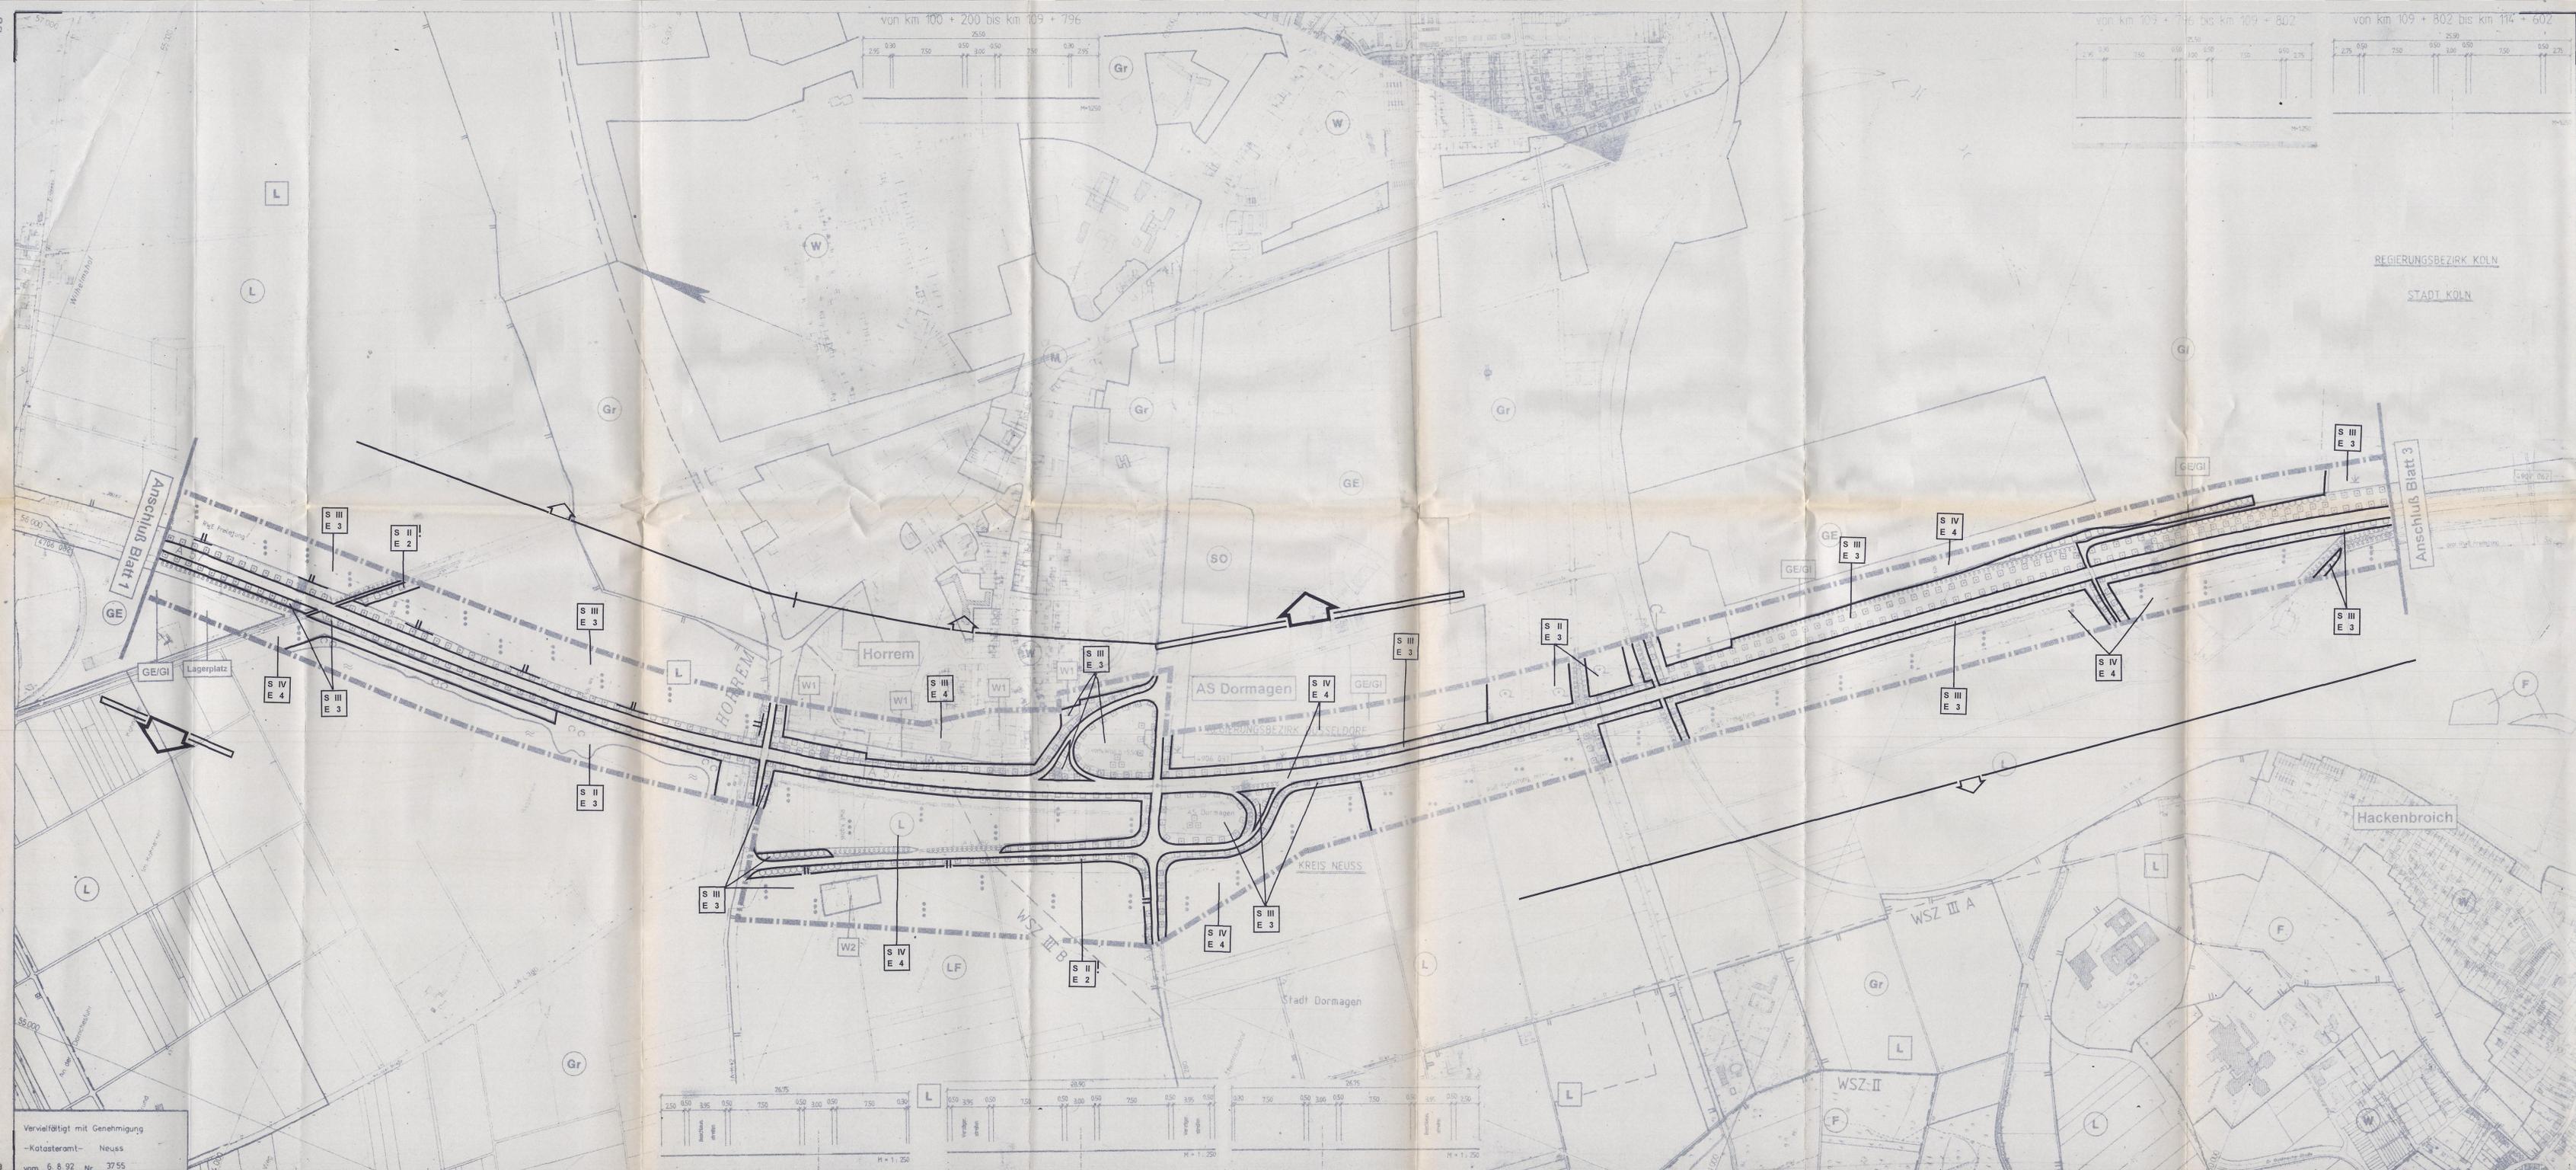

59 082,507  
60 196,119

**Leitungssignaturen:**

- Kanal
- Strom
- Hochspannungsanlage
- Fernmeldeanlage
- Wasser
- Gas
- Mineralöl
- Fernwärme
- NRS
- Sauerstoff-Stickstoff

**Flächennutzungen:**

- W Wohngebiet
- M Mischgebiet
- GE Gewerbegebiet
- Gr Industrieflächen
- Gr Grünflächen
- L Landwirtschaftliche Flächen
- LF Forstwirtschaftliche Flächen
- LF Land- und Forstwirtschaftliche Flächen
- SO Sondergebiet
- H Naturschutzgebiet
- L Landschaftsschutzgebiet
- WSZ Wasserschutzzone

**SCHUTZWÜRDIGKEIT UND EMPFINDLICHKEIT**  
**SCHUTZGUT "PFLANZEN UND TIERE"**  
Legende siehe Beiblatt Anlage Nr. 6, Blatt 5

**INSTITUT FÜR LANDSCHAFTSENTWICKLUNG UND STADTPLANUNG**  
Dipl. Ing. Thomas A. Wirtler  
Frankenstraße 33c · 45133 Essen (Breddeley)  
Tel. 0201 / 42 25 14 · Fax 0201 / 41 26 03

Essen, den... Nov. 1997

Umweltgutachten/Landschaftsplanung/Ökologie · Grünordnung/Fachbereich Ökologie · Planung/Beratung/Qualitäten

**Landschaftsverband Rheinland**  
Rheinisches Autobahnamt Krefeld

Str. A 57

Reg. Nr. Anlage : 6  
Blatt Nr. : 2  
Bau-km : 105 - 110

**A 57**  
6 streifiger Ausbau zwischen  
AK Neuss - Süd und AK Köln - Nord

Erstellt für:  
Erstellt durch:

**UMWELTVERTRÄGLICHKEITSUNTERSUCHUNG**

Schutzwürdigkeit / Empfindlichkeit  
Schutzgut "Pflanzen und Tiere"  
1 : 5.000

beach.	gez.	gepr.	Nr.	Art der Änderung	Name	Dat.

Aufgestellt: Krefeld, den  
Der Leiter des Rheinischen Autobahnamtes

Grundplan hergestellt:

Ergänzungen:

Aufnahme:  
Feldvergleich:  
Kofaktor:

56 764,700  
59 259,224

Vervielfältigt mit Genehmigung  
-Katasteramt- Neuss  
vom 6. 8. 92, Nr. 3755

