

59 082,507
60 196,119

Leitungssignaturen:

- Kanal
- Strom
- Hochspannungsanlage
- Fernmeldeanlage
- Wasser
- Gas
- Mineralöl
- Fernwärme
- NRS
- Sauerstoff-Stickstoff

Flächennutzungen:


- W Wohngebiet
- M Mischgebiet
- GE Gewerbegebiet
- GI Industriegebiet
- Gr Grünflächen
- L Landwirtschaftliche Flächen
- LF Land- und Forstwirtschaftliche Flächen
- SO Sondergebiet
- N Naturschutzgebiet
- LS Landschaftsschutzgebiet
- WBZ Wasserschutzzone

SCHUTZWÜRDIGKEIT UND EMPFINDLICHKEIT
SCHUTZGUT "LANDSCHAFT / LANDSCHAFTSBEZOGENE ERHOLUNG"
Legende siehe Beiblatt Anlage Nr. 7, Blatt 5

INSTITUT FÜR LANDSCHAFTSENTWICKLUNG UND STADTPLANUNG
Essen, den... Nov. 1992

Dipl.-Ing. Thomas A. Wüster
Frankenstraße 332 - 45133 Essen (Bredency)
Tel. 0201 / 42 35 14 - Fax 0201 / 41 26 03

Umweltbundesamt - Landschaftsplanung/Düsseldorf - Gemarkung Freizeit-Orange - Planung/Berung/Gutachten

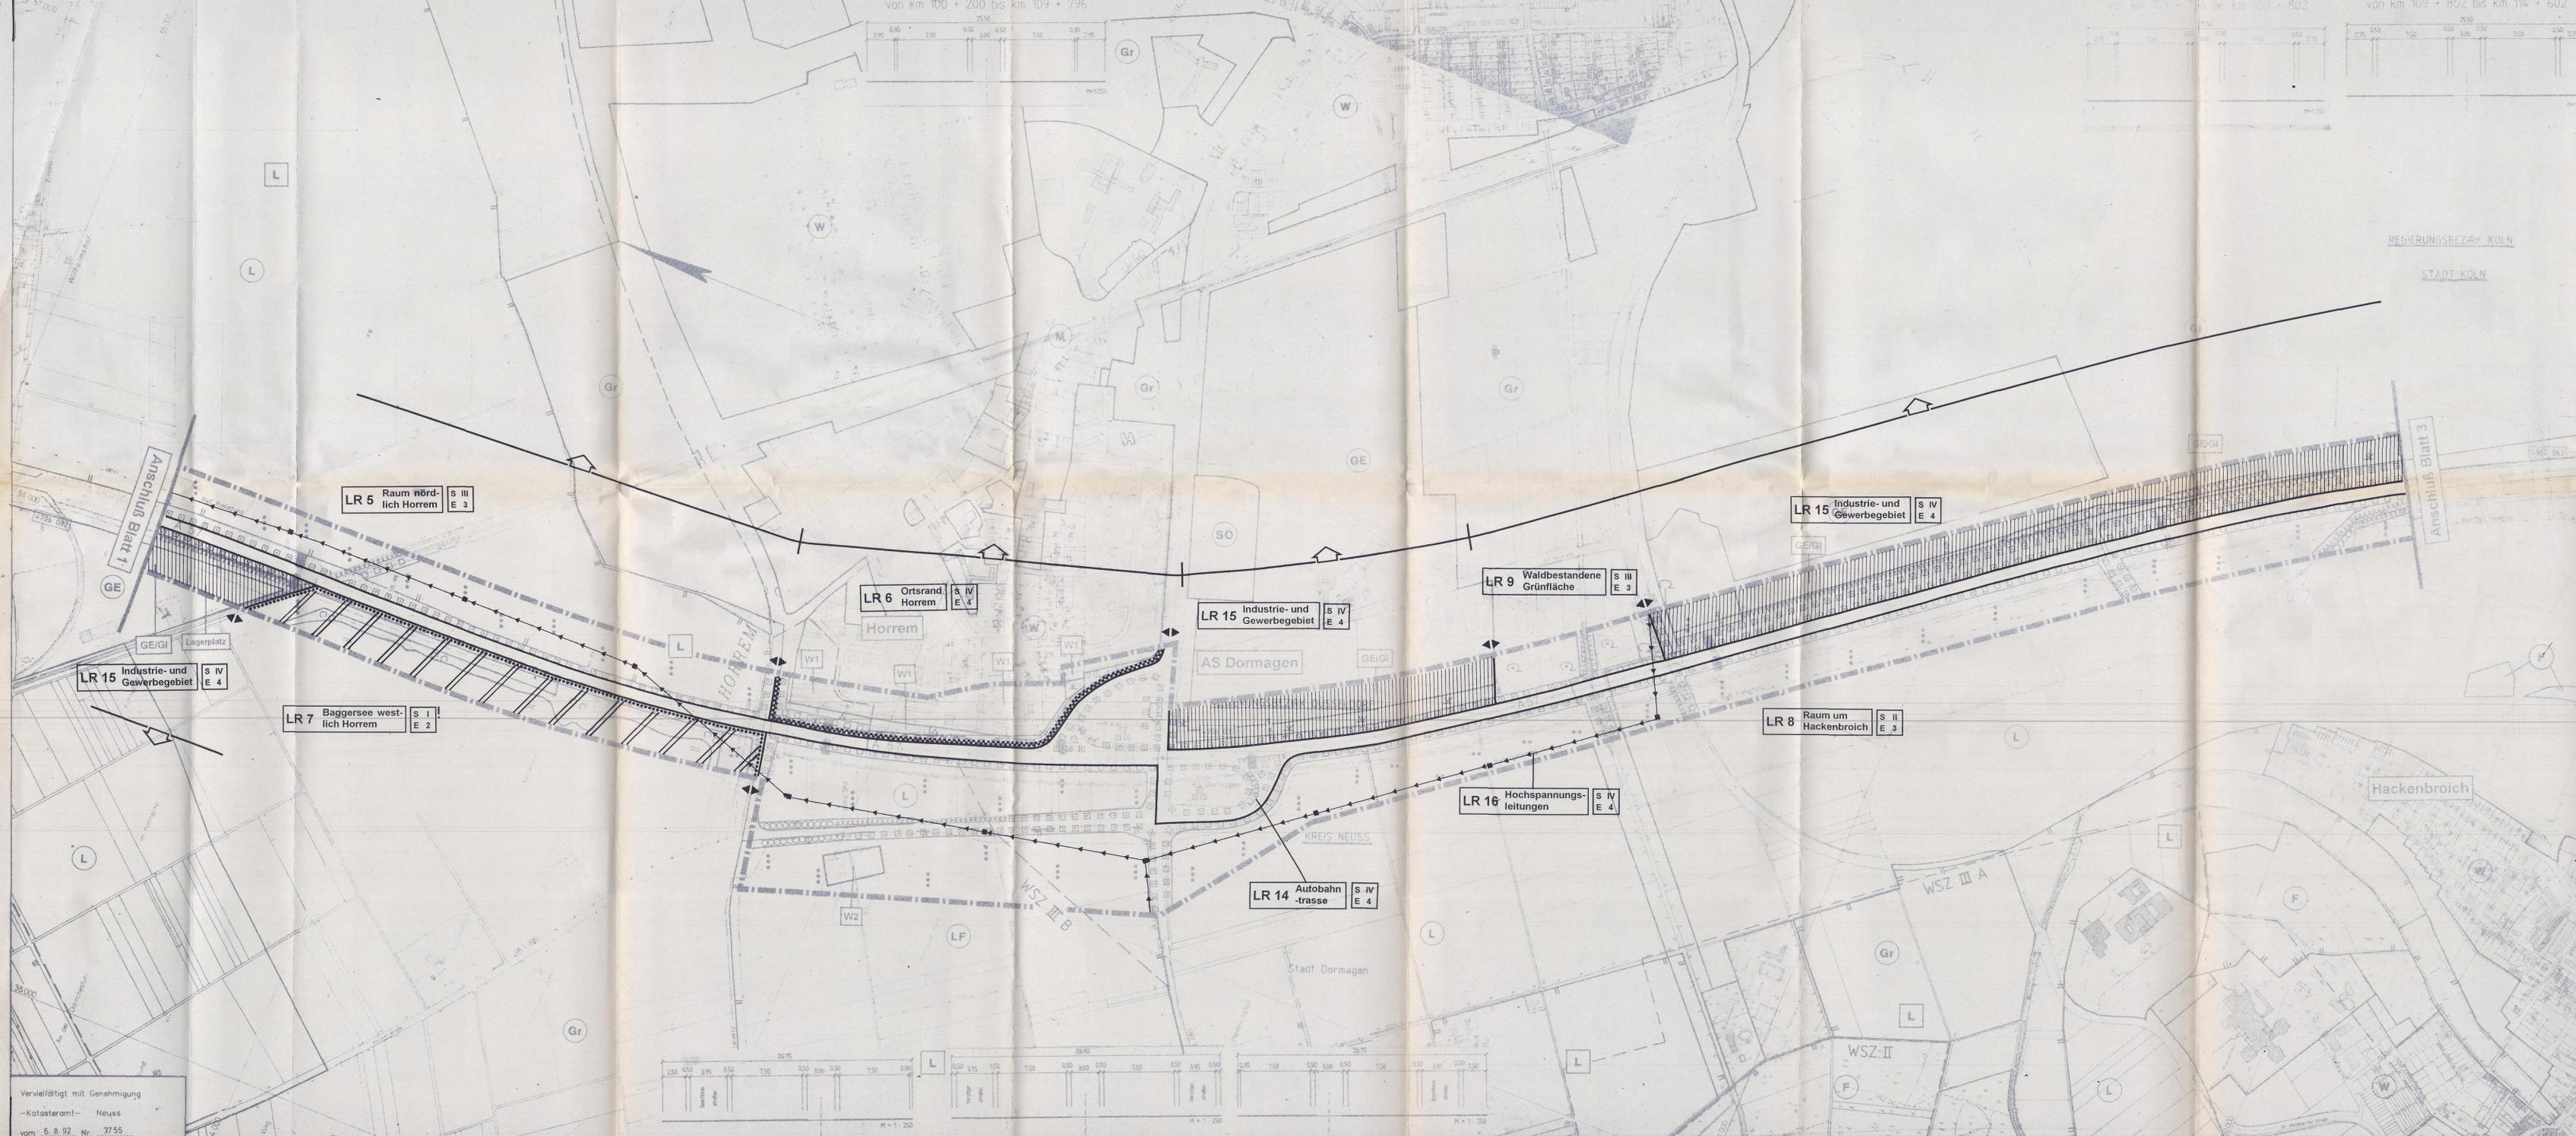

Landschaftsverband Rheinland
Rheinisches Autobahnamt Krefeld

Str. Nr. A 57

Reg. Nr. 7
Blatt Nr. 2
Bau-Nr. : 105 - 110

A 57
6 streifiger Ausbau zwischen
AK Neuss - Süd und AK Köln - Nord

Erstellt für:
Erstellt durch:

Schutzwürdigkeit / Empfindlichkeit
Schutzgut "Landschaft / Landschaftsbez. Erholung"
1 : 5.000

UMWELTVERTRÄGLICHKEITSUNTERSUCHUNG

bearb.	gez.	geg.	Nr.	Art der Änderung	Name	Dat.

Aufgestellt: Krefeld, den
Der Leiter des Rheinischen Autobahnamtes

Grundplan hergestellt: Ergänzungen:

Aufnahme:
Feldvergleich:
Kataster:

56 764,700
59 259,224

